
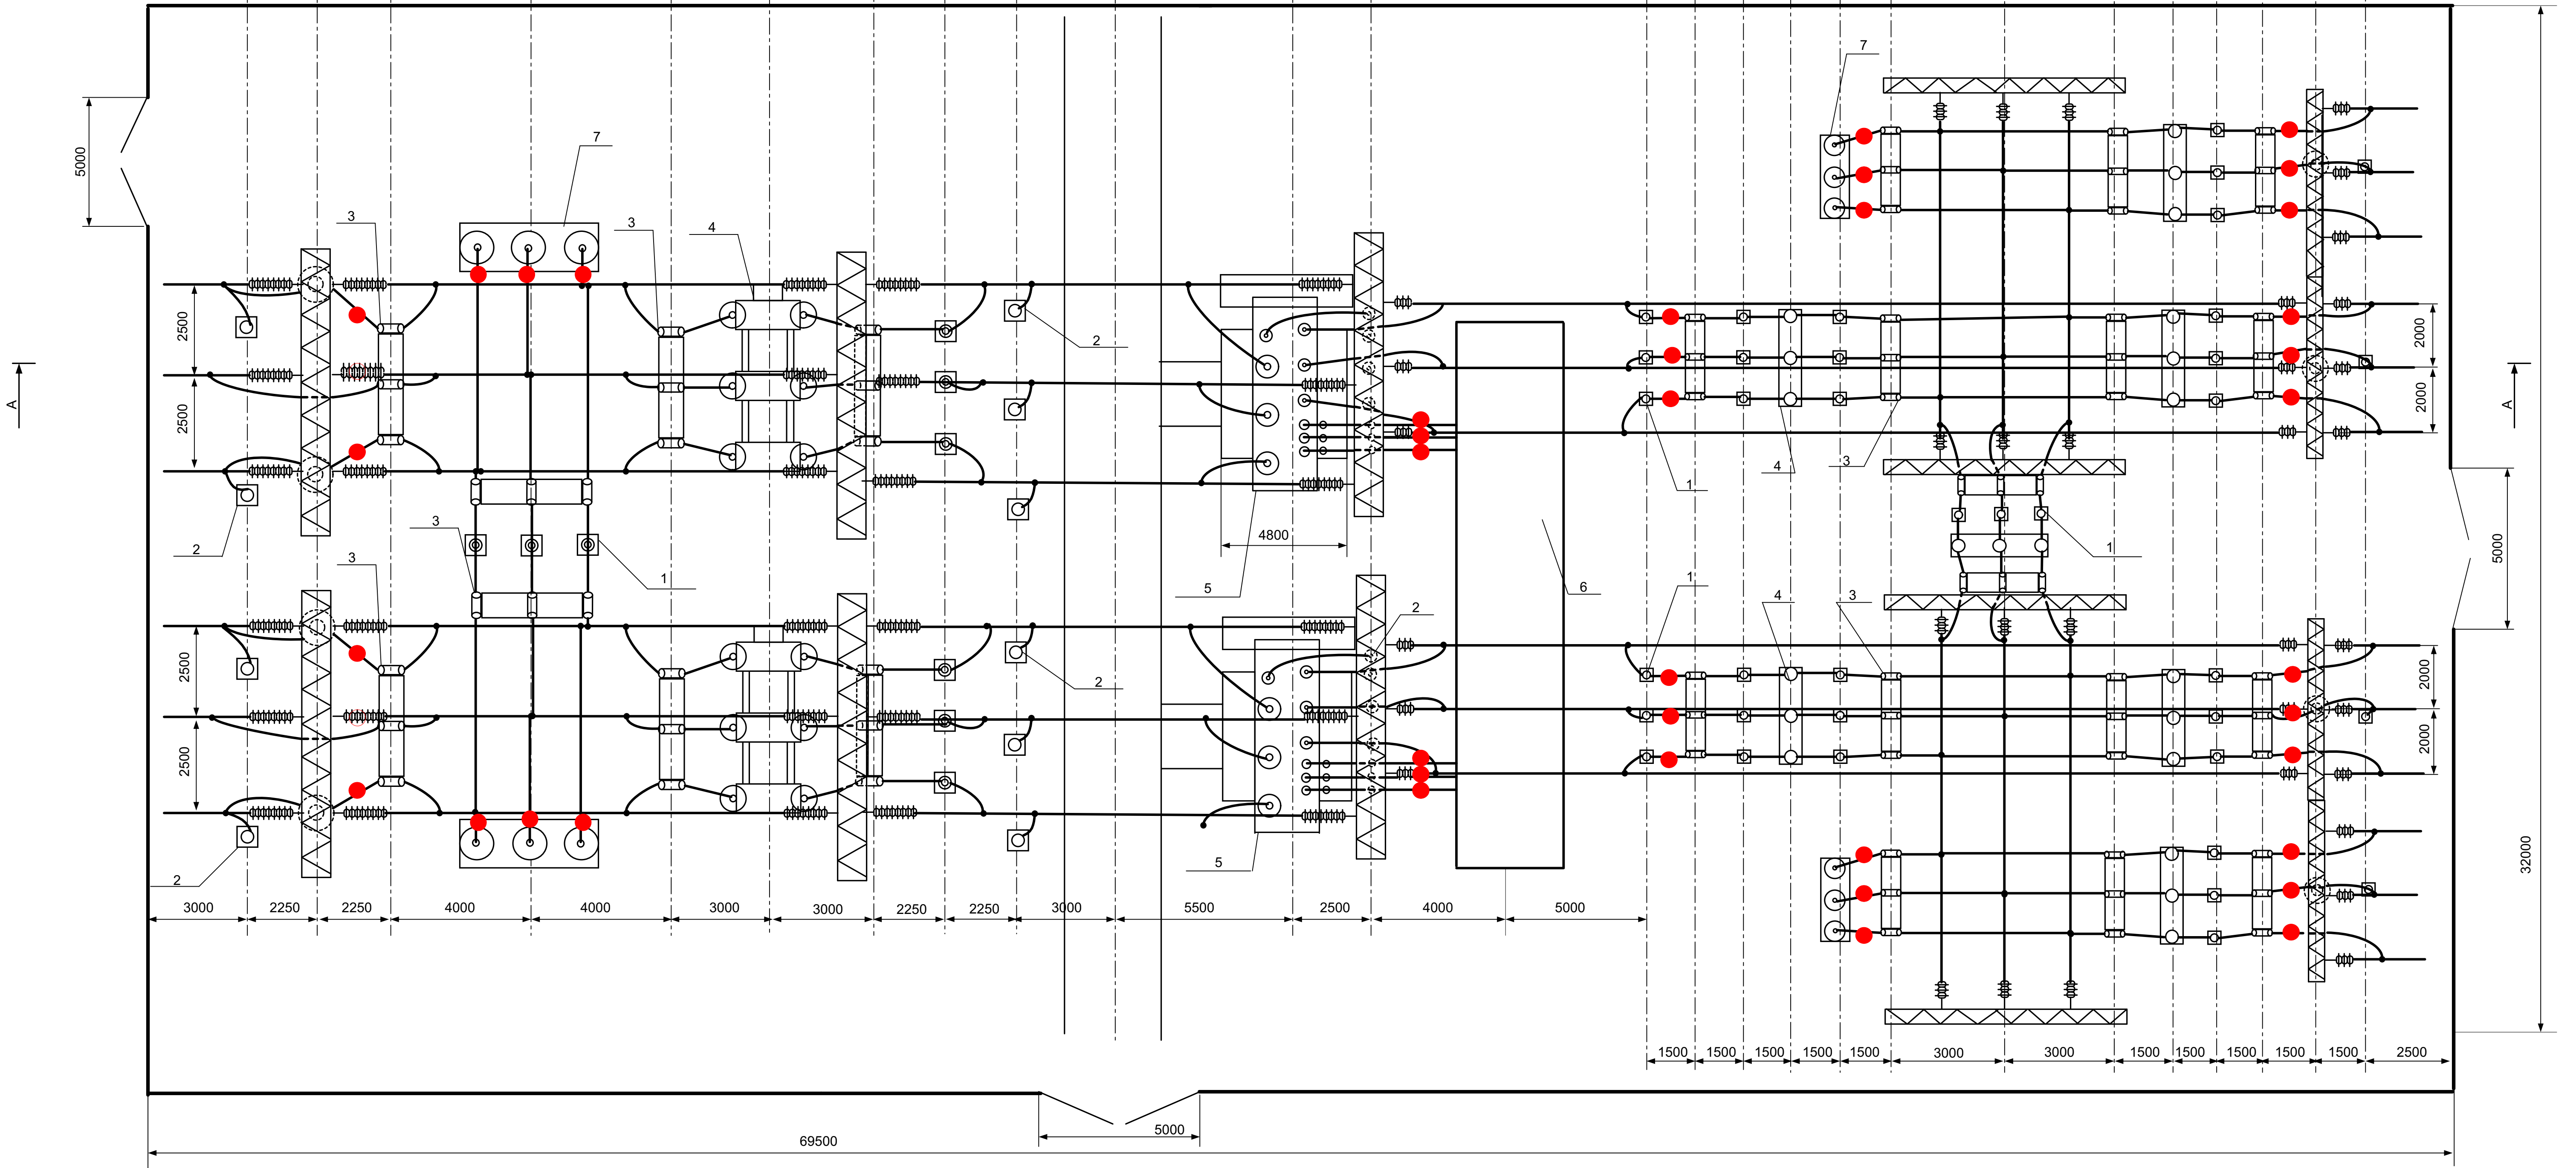


ОРУ-110кВ

Разрез А-А

ОРУ-35кВ

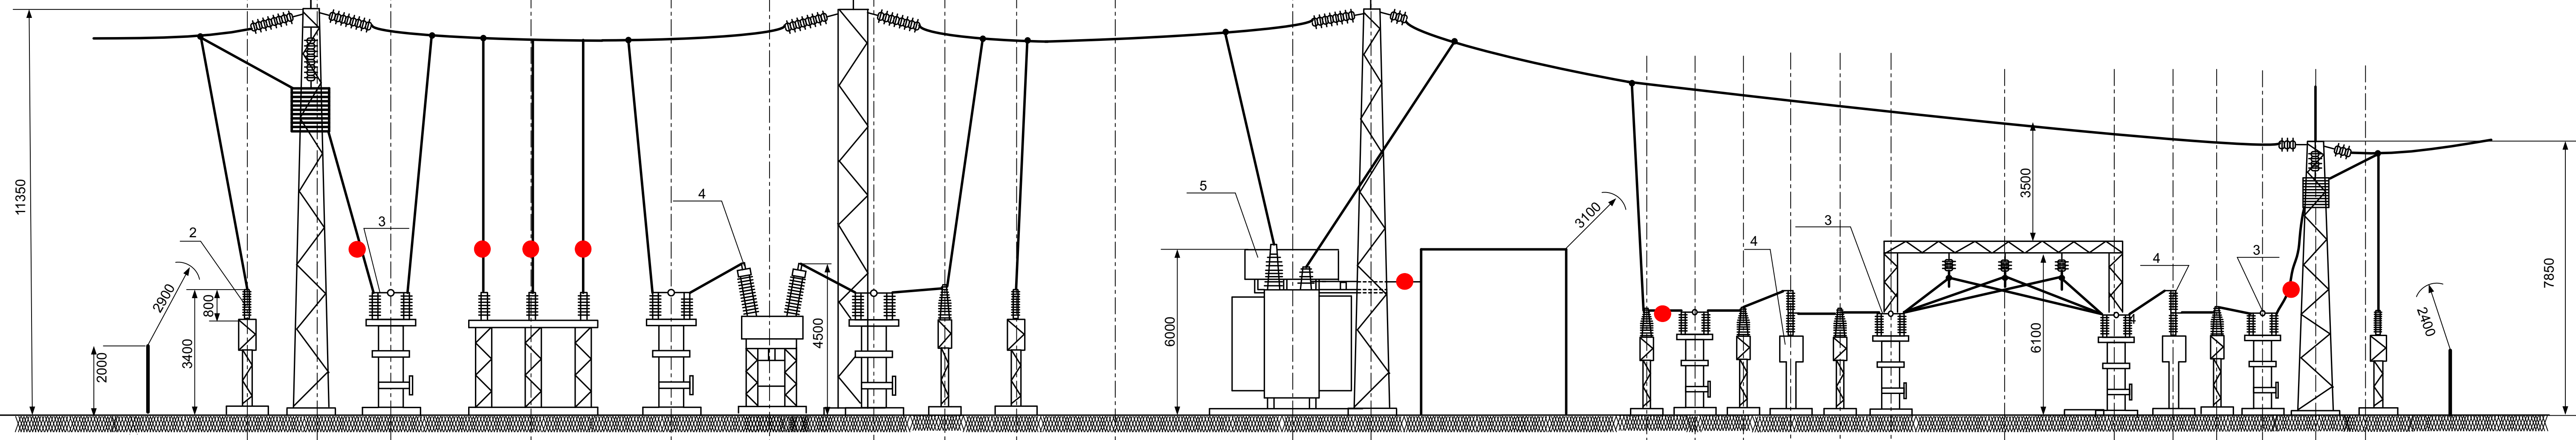

- 1. Трансформатор тока
- 2. Ограничитель перенапряжения
- 3. Разъединитель
- 4. Выключатель
- 5. Трансформатор ТДТН-16МВА
- 6. ЗРУ-10кВ
- 7. Трансформатор напряжения

ДП 210440.01.02.37				Литер.	Масса	Масштаб
План расположения оборудования в ОРУ-110/35 кВ. Разрез.				Д		1:100
Изм.	Лист	№ докум.	Подпись	Дата	Лист 2	Листов 4
Разработал:		Кузнецов				
Руководит.		Хазов				
Консулт.		Хазов				
Н.контр.		Елфимова				
Утвердил		Елфимова				
Реконструкция подстанции 110/35/10кВ в районе КШТ.				ВКГТУ 4-210440 К		